MAITRISE D'OUVRAGE

Mairie du VIGAN
Place quatrefages de Laroquète
30123 Le Vigan

LE VIGAN CÉVENNES

Réhabilitation voiries et réseaux des boulevards du plan d'Auvergne, des Châtaigniers et Jean Jaurès

Tranche 3 - Avenue Jean Jaures

MAITRE D'OEUVRE :

MEDIAE
MEDIterranée, Infrastructure, Aménagement et Eau

ZAC de la petite Camargue
352 chemin des Oliviers 34400 Lunel
tel. 04 67 99 53 24
email. : f.lahondes.mediae@free.fr

Dossier de Consultation des Entreprises

B4.52 - Plan des revêtements, signalisation, mobilier

Date d'émission	Echelle
decembre 2021	1/500

Lot	Phase d'Etudes	Numéro de Document	Indice
	DCE tr 3		

IND.	DATE	AUTEUR	MODIFICATION

N° codif. : LP1729D288c-INT-PLAN-xgeom.dwg

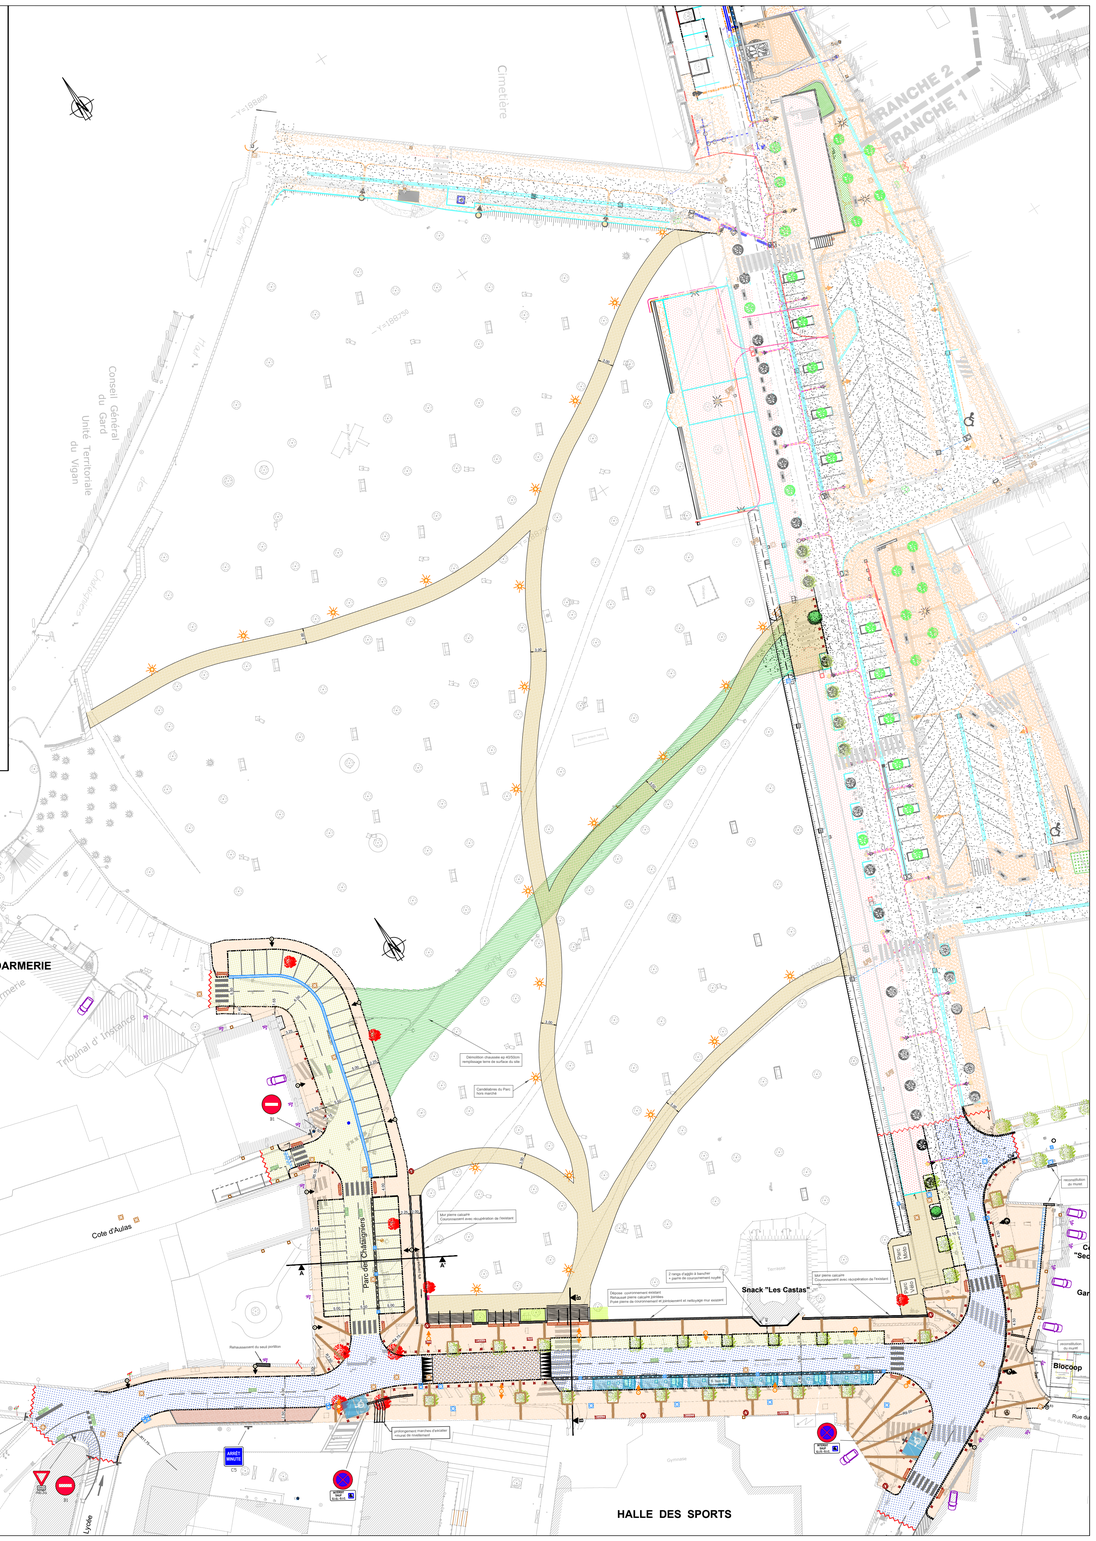

Legende

- Chaussée principale (BB 6cm+GB 9cm +Forme 10+50cm)
- Stationn. / chaussée second. (BB 6cm+GNT 20cm+Forme 50m)
- Trottoir (Stabilisé) (Stabilisé 8cm+GNT 25cm)
- Résine
- Trottoir (béton désactivé) (béton 14 ou 20cm(accès)+GNT 25cm)
- Banquette esp. vert (terre veg. 40/50cm)

Bordures : finition bouchardée

- bordureT2
- bordureT2 basse
- bordureT2 + CS2
- bordure P1
- bordure double vue
- caniveau CC2
- Dalle pierre 40x20x8 (calepinage place et entourage arbre)

Signalisation

- T3 2u — Ligne discontinue T3
- LC 2u — Ligne continue
- passage pieton
- dalle podotactile

Nota : Section courante: u= 5cm L=117m
Panneaux de police petite gamme

- Plantation arbre
- Arbre conservé
- Arbre abattu
- Mur pierre calcaire
- Mur agglo à bancher
- Garde corps hors marché
- Main courante
- Corbeille
- Banc 200x50x45h
- Banc béton 100x50x45h
- Borne béton / amovible
- Potelet PMR fixe / amovible
- Potelet fixe /amovible
- Protection candélabre

Indices	Modifications	Date
-	Elaboration	30/03/2022

N° codif. : LP1729D288c-INT-PLAN-xgeom.dwg